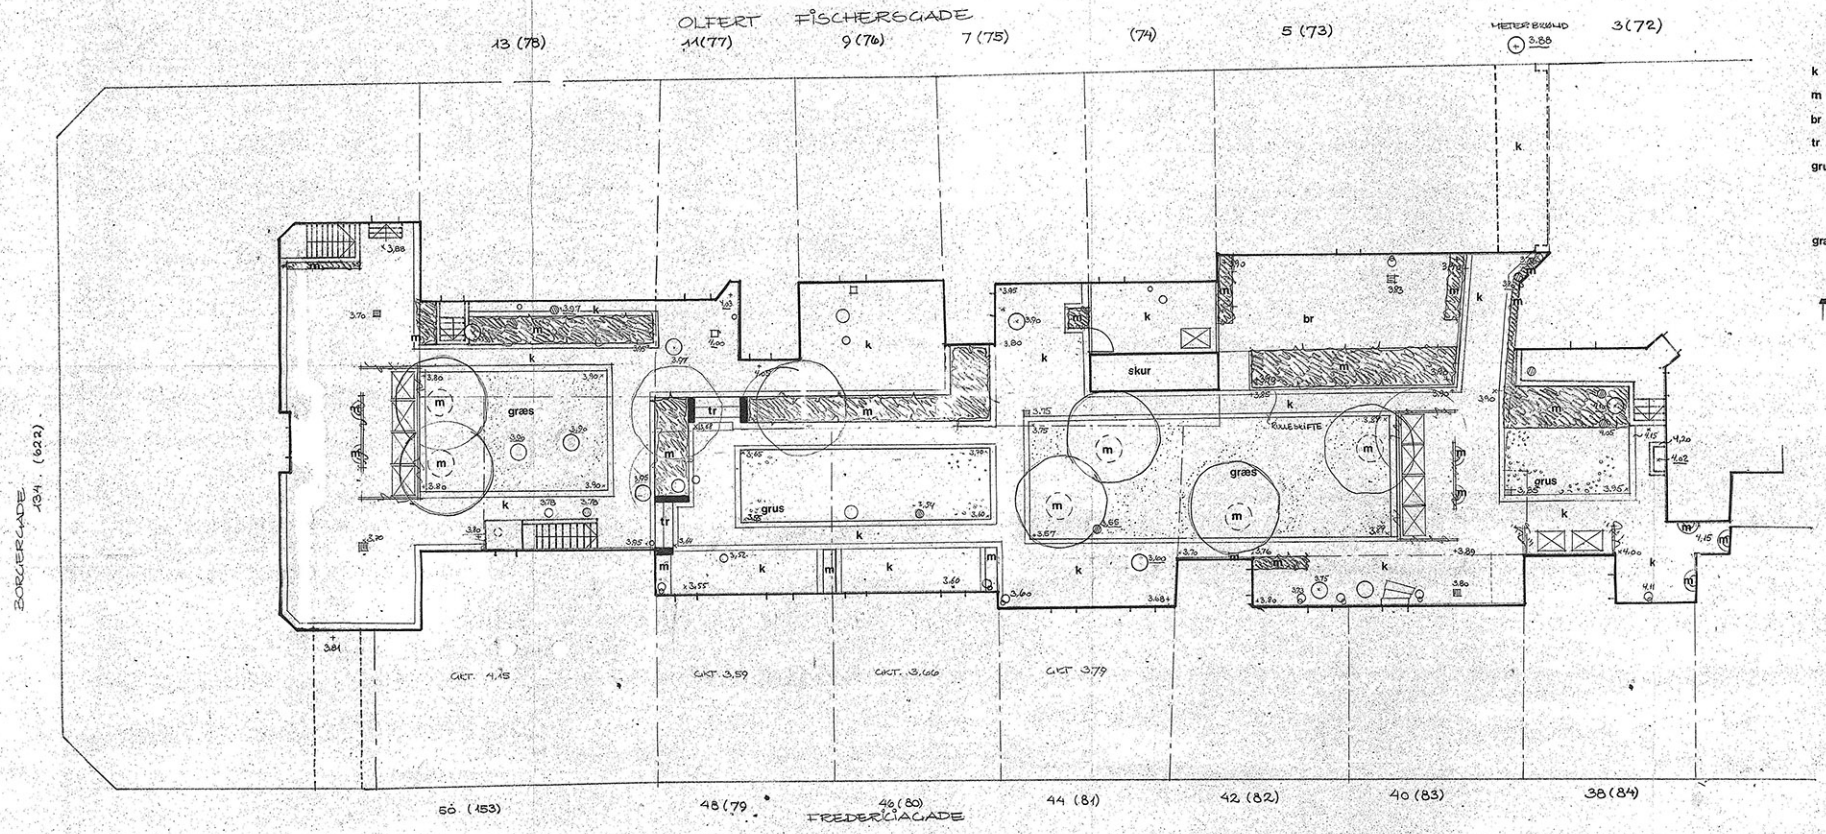

k M23 Bt-KLINKER, BRUN

m MULDBEDE - 30CM MULD

br BROSTEN, GENANVENDTE FRA DEPOT.

tr TRAPPER

grus GRUSAREALER: 0,5 CM PERESTEN 2/4 mm
5 CM LERGRUS FRA HOVE
15 CM MSG, TYPE II
KOMPRIMERET BUND

græs MIN 20 CM MULD.
GRÆS ANLÆGGES SOM RULLEGRÆS

FUNDABLOKMUR OG U-STEN-TRAPPE

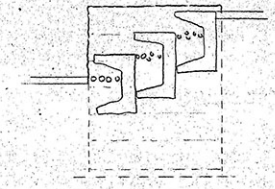

TRAPPER:
FUNDABLOKKE OG U-ELEMENTER,
SOM VIST TEGN. 1.1

REV. 22.04 + 07.07.88 ÆNDRET PLACERING AF AFFALDS-PLADSER EFTER BEBOERØNSKER
REV. 03.02.92 OLFERT FISCHERSGADE 9-11 OG PLACERING AFFALD

SAG: STORE KONGENSGADE	SAG NR.: 82.03
EMNE: KOTE OG BELÆGNINGSPLAN, VEST	TEGN NR.: 1.2
DATO: 15.09.85 MÅL: 1:100 REV: 22.04.88 07.07.88 / 3.2.92	
LONE VAN DEURS · LANDSKABSARKITEKT · TEGNESTUE · NYRUPVEJ 70 · 4180 SORØ · TELEFON: 03-60 30 35	